


# Схема водоснабжения п. Песчанка

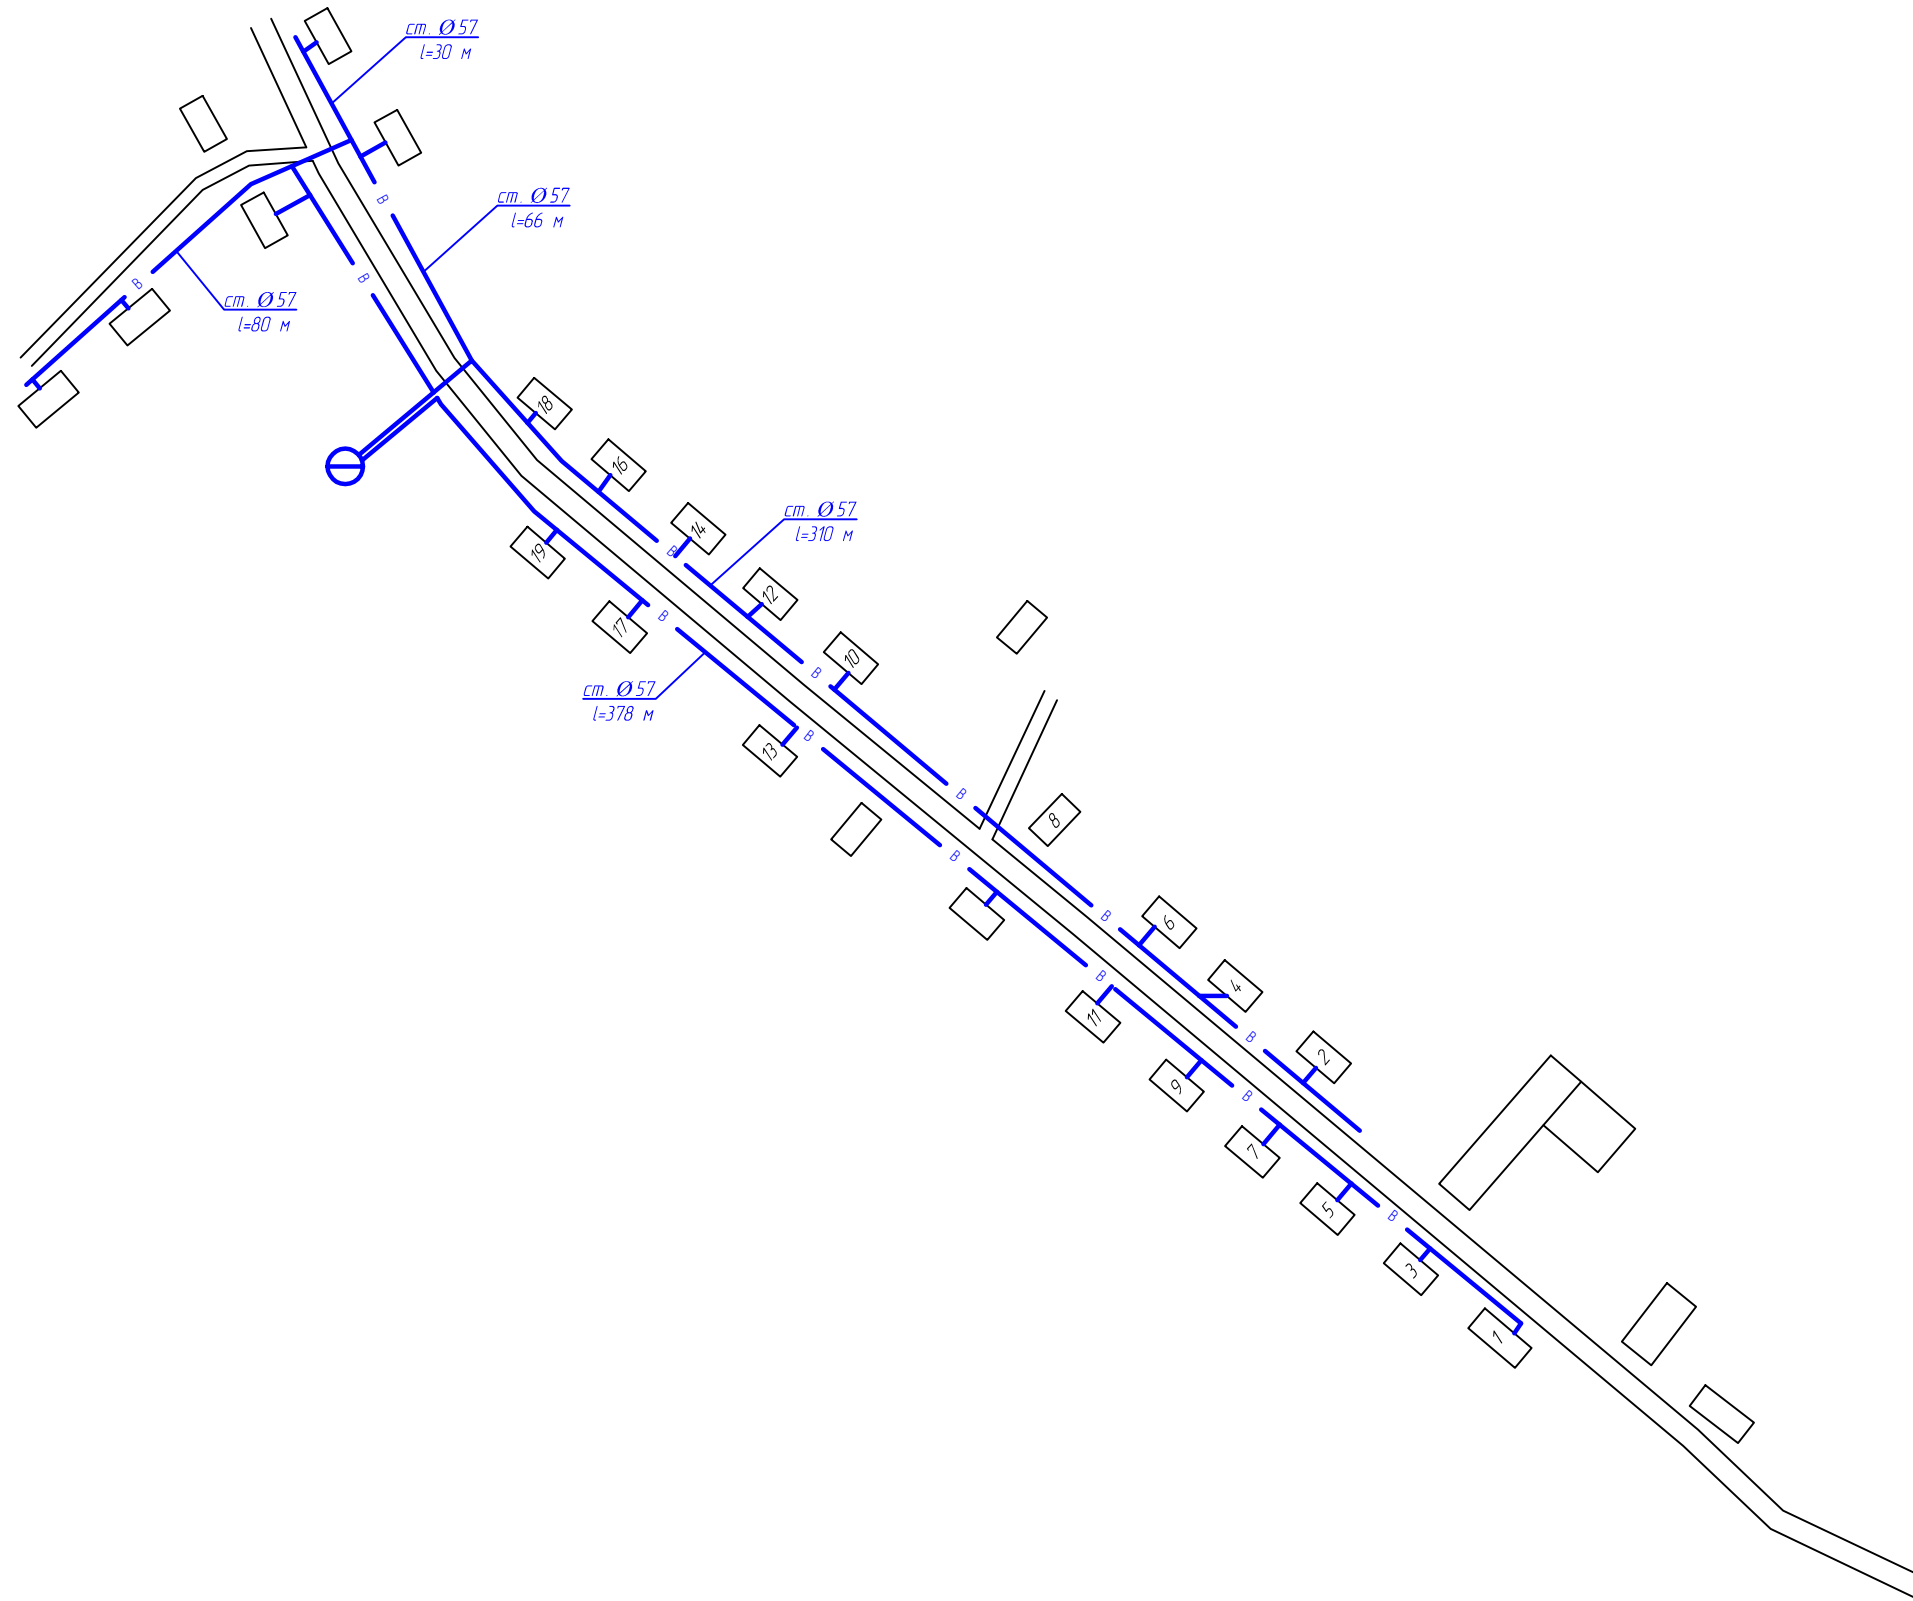

## Условные обозначения

-  скважина
-  дешня водонапорная
-  колодец водопробный
-  водопровод
-  колонка водоразборная

Разраб.	Ананина			Схема водоснабжения и водоотведения Климковского сельского поселения	ООО "ЭкоЛаб"	Масштаб
Пров.	Вшивцев					1:1200
					Лист 3	Листов 5