


# Схема водоотведения п. Климковка

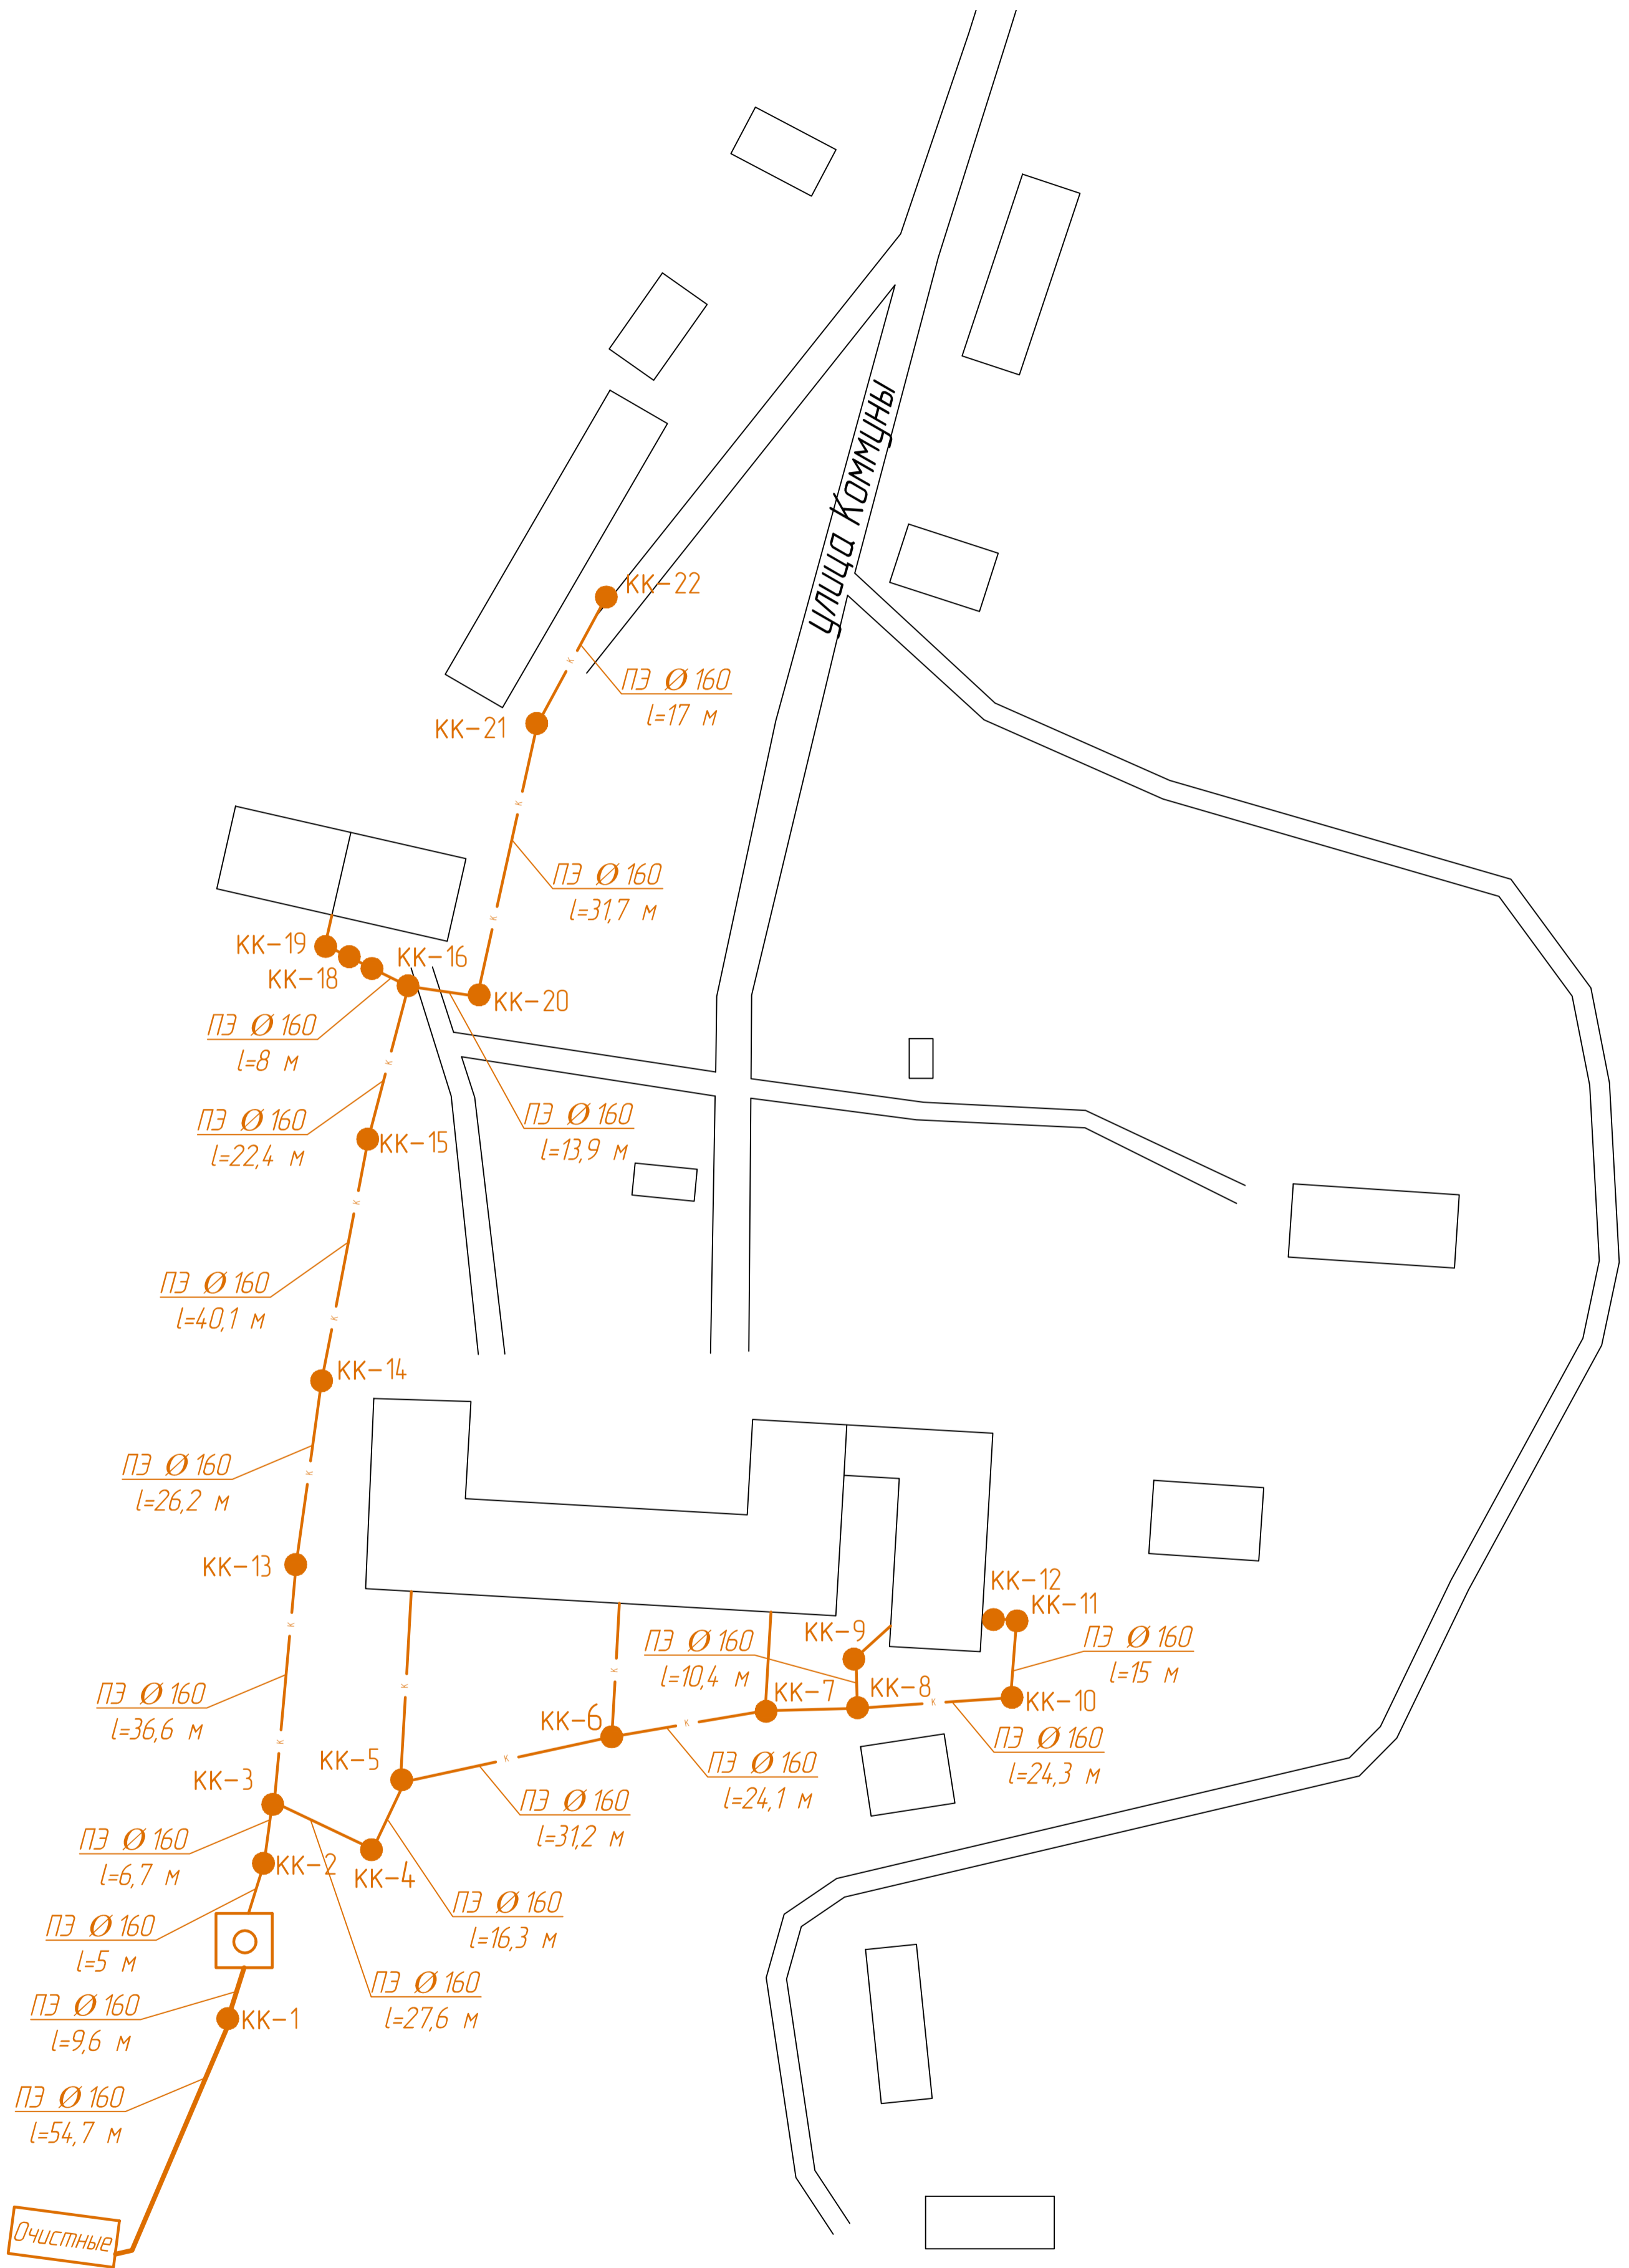

Условные обозначения

	станция перекачки
	колодець канализационный
	канализация самотечная
	канализация напорная

Разраб.	Ананина			Схема водоснабжения и водоотведения Климковского сельского поселения	ООО "ЭкоЛаб"	Масштаб 1:700
Пров.	Вшивцев					
					Лист 5	Листов 5