


Схема водоснабжения п. Климковка

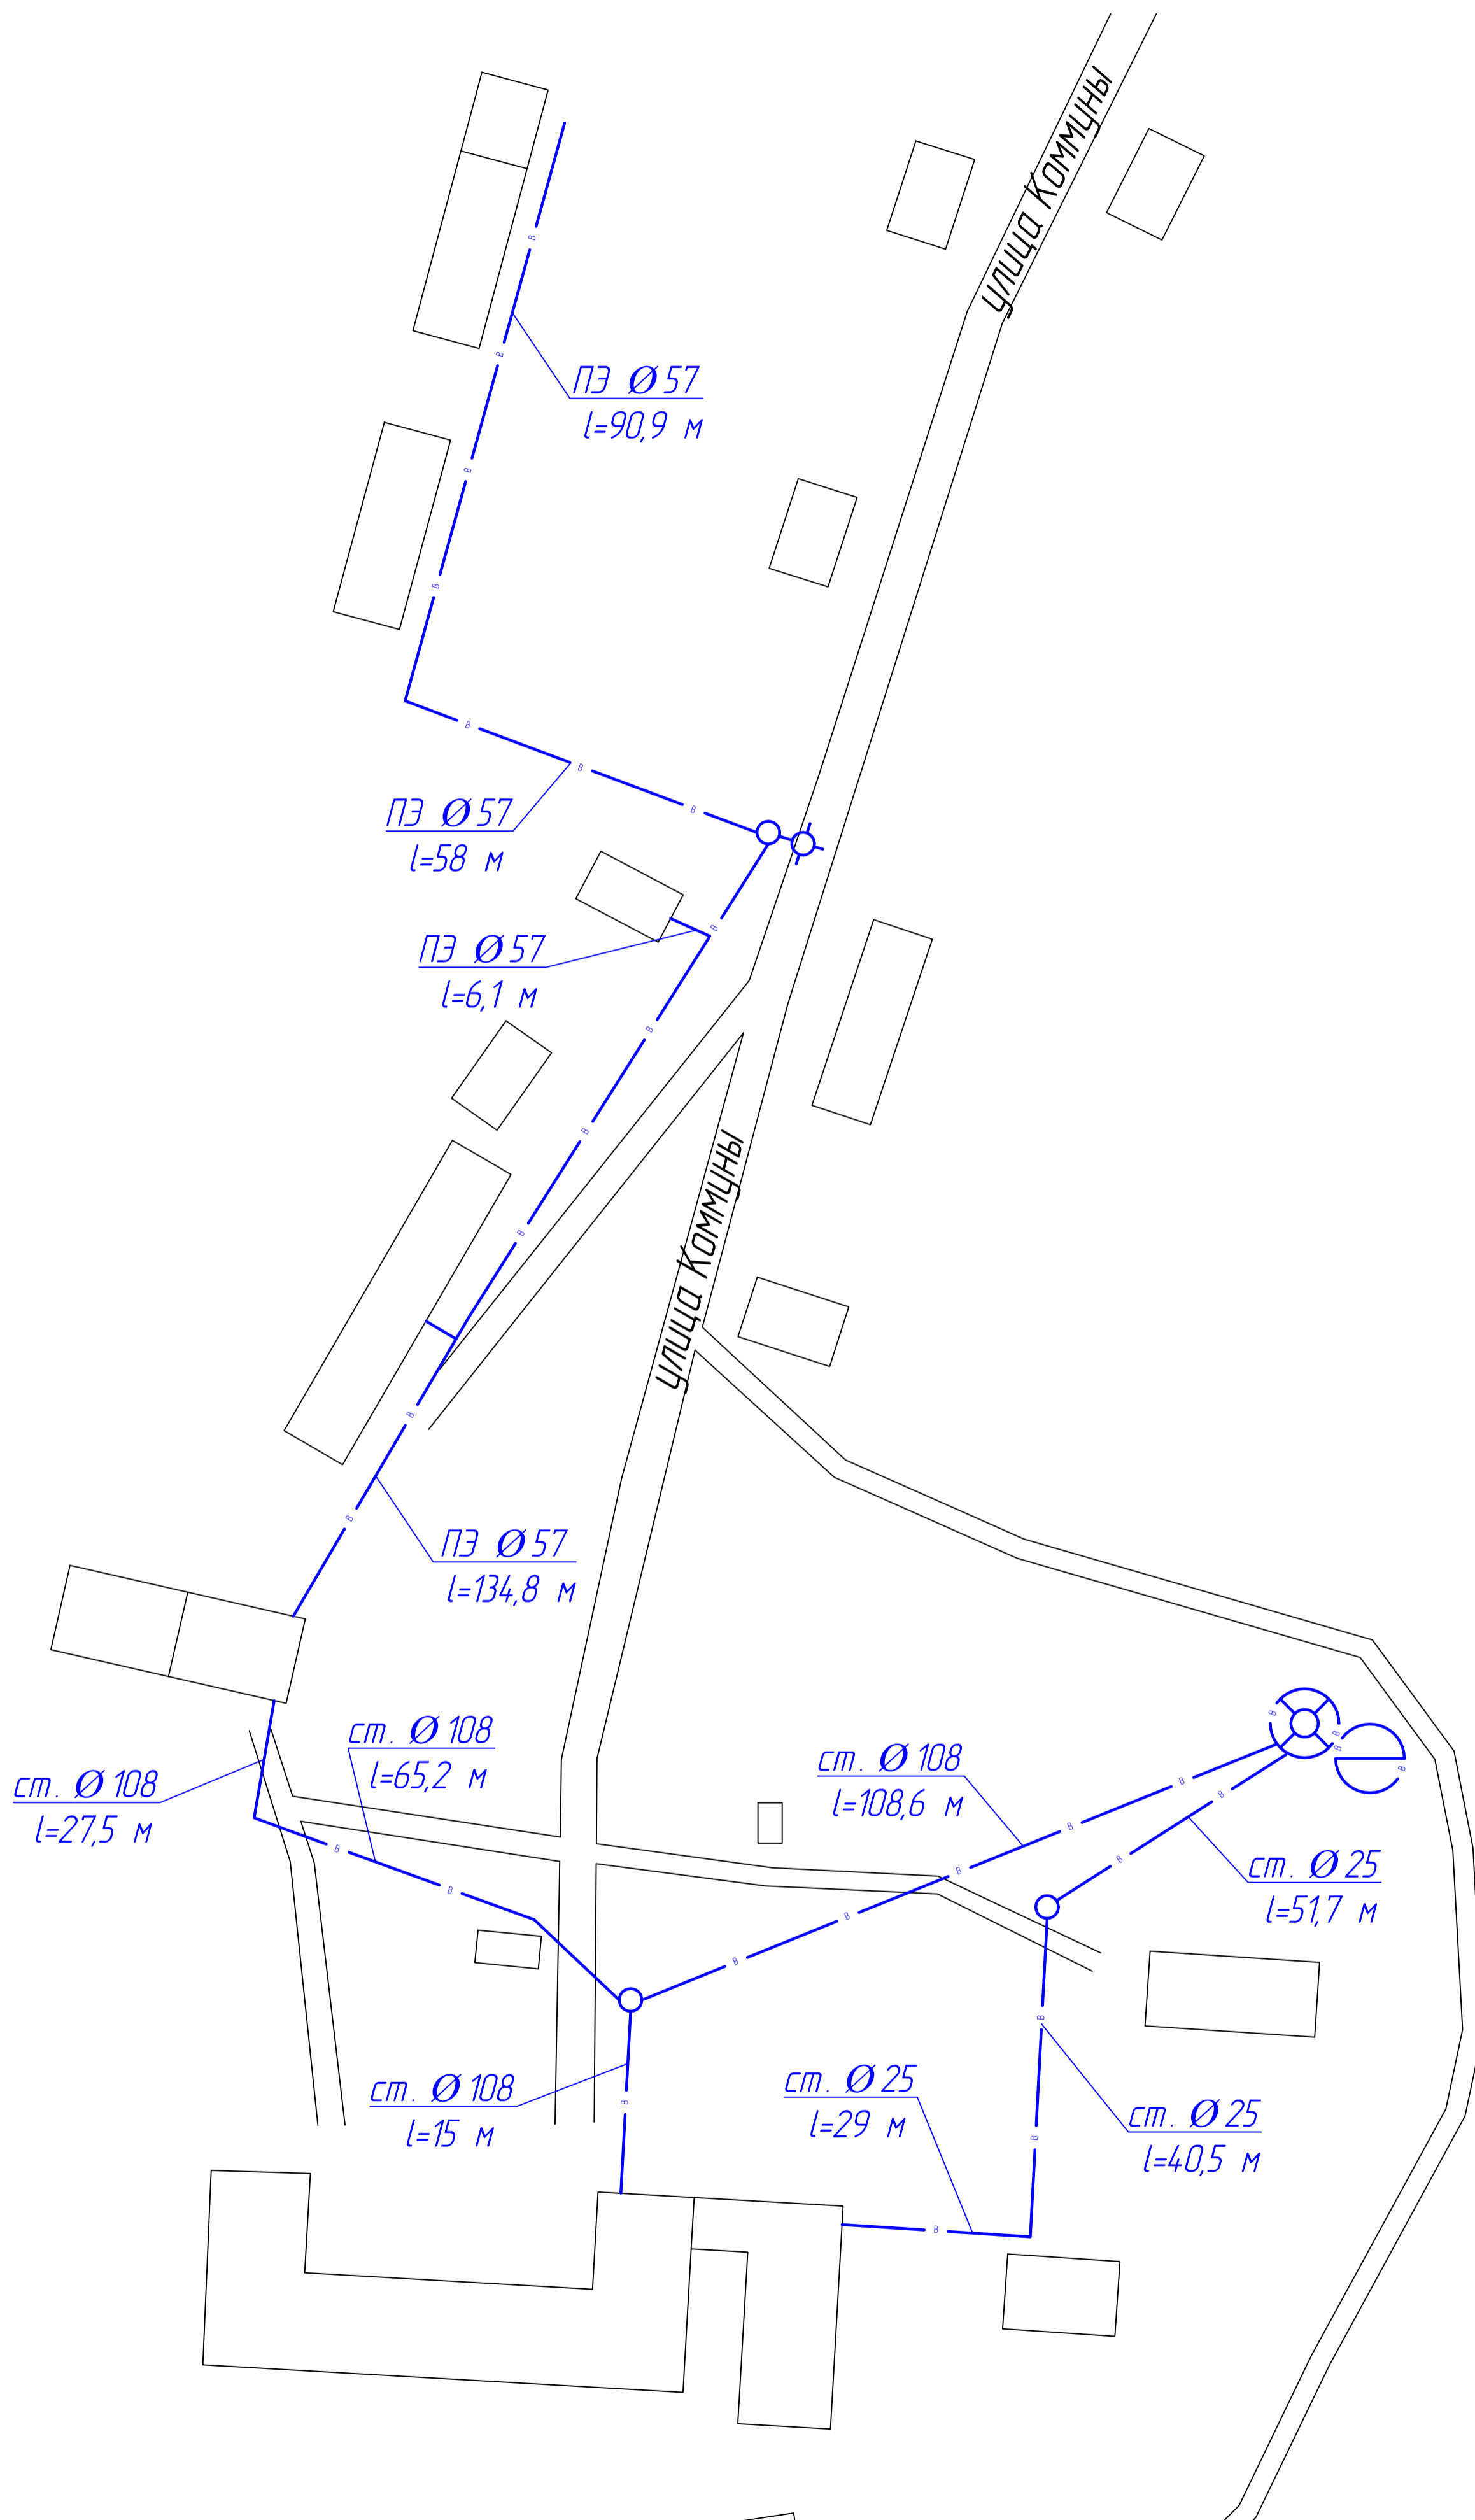

Условные обозначения

- ⊖ скважина
- ⊕ башня водонапорная
- ⊙ колодец водопроводный
- водопровод
- ⊕ колонка водоразборная

Разраб.	Ананина			Схема водоснабжения и водоотведения Климковского сельского поселения	ООО "ЭкоЛаб"	Масштаб 1:700
Пров.	Вшивцев					
					Лист 2	Листов 5

Формат А2